


大淀町道 西部66号 占用制限指定区域位置図

S=1:7,500

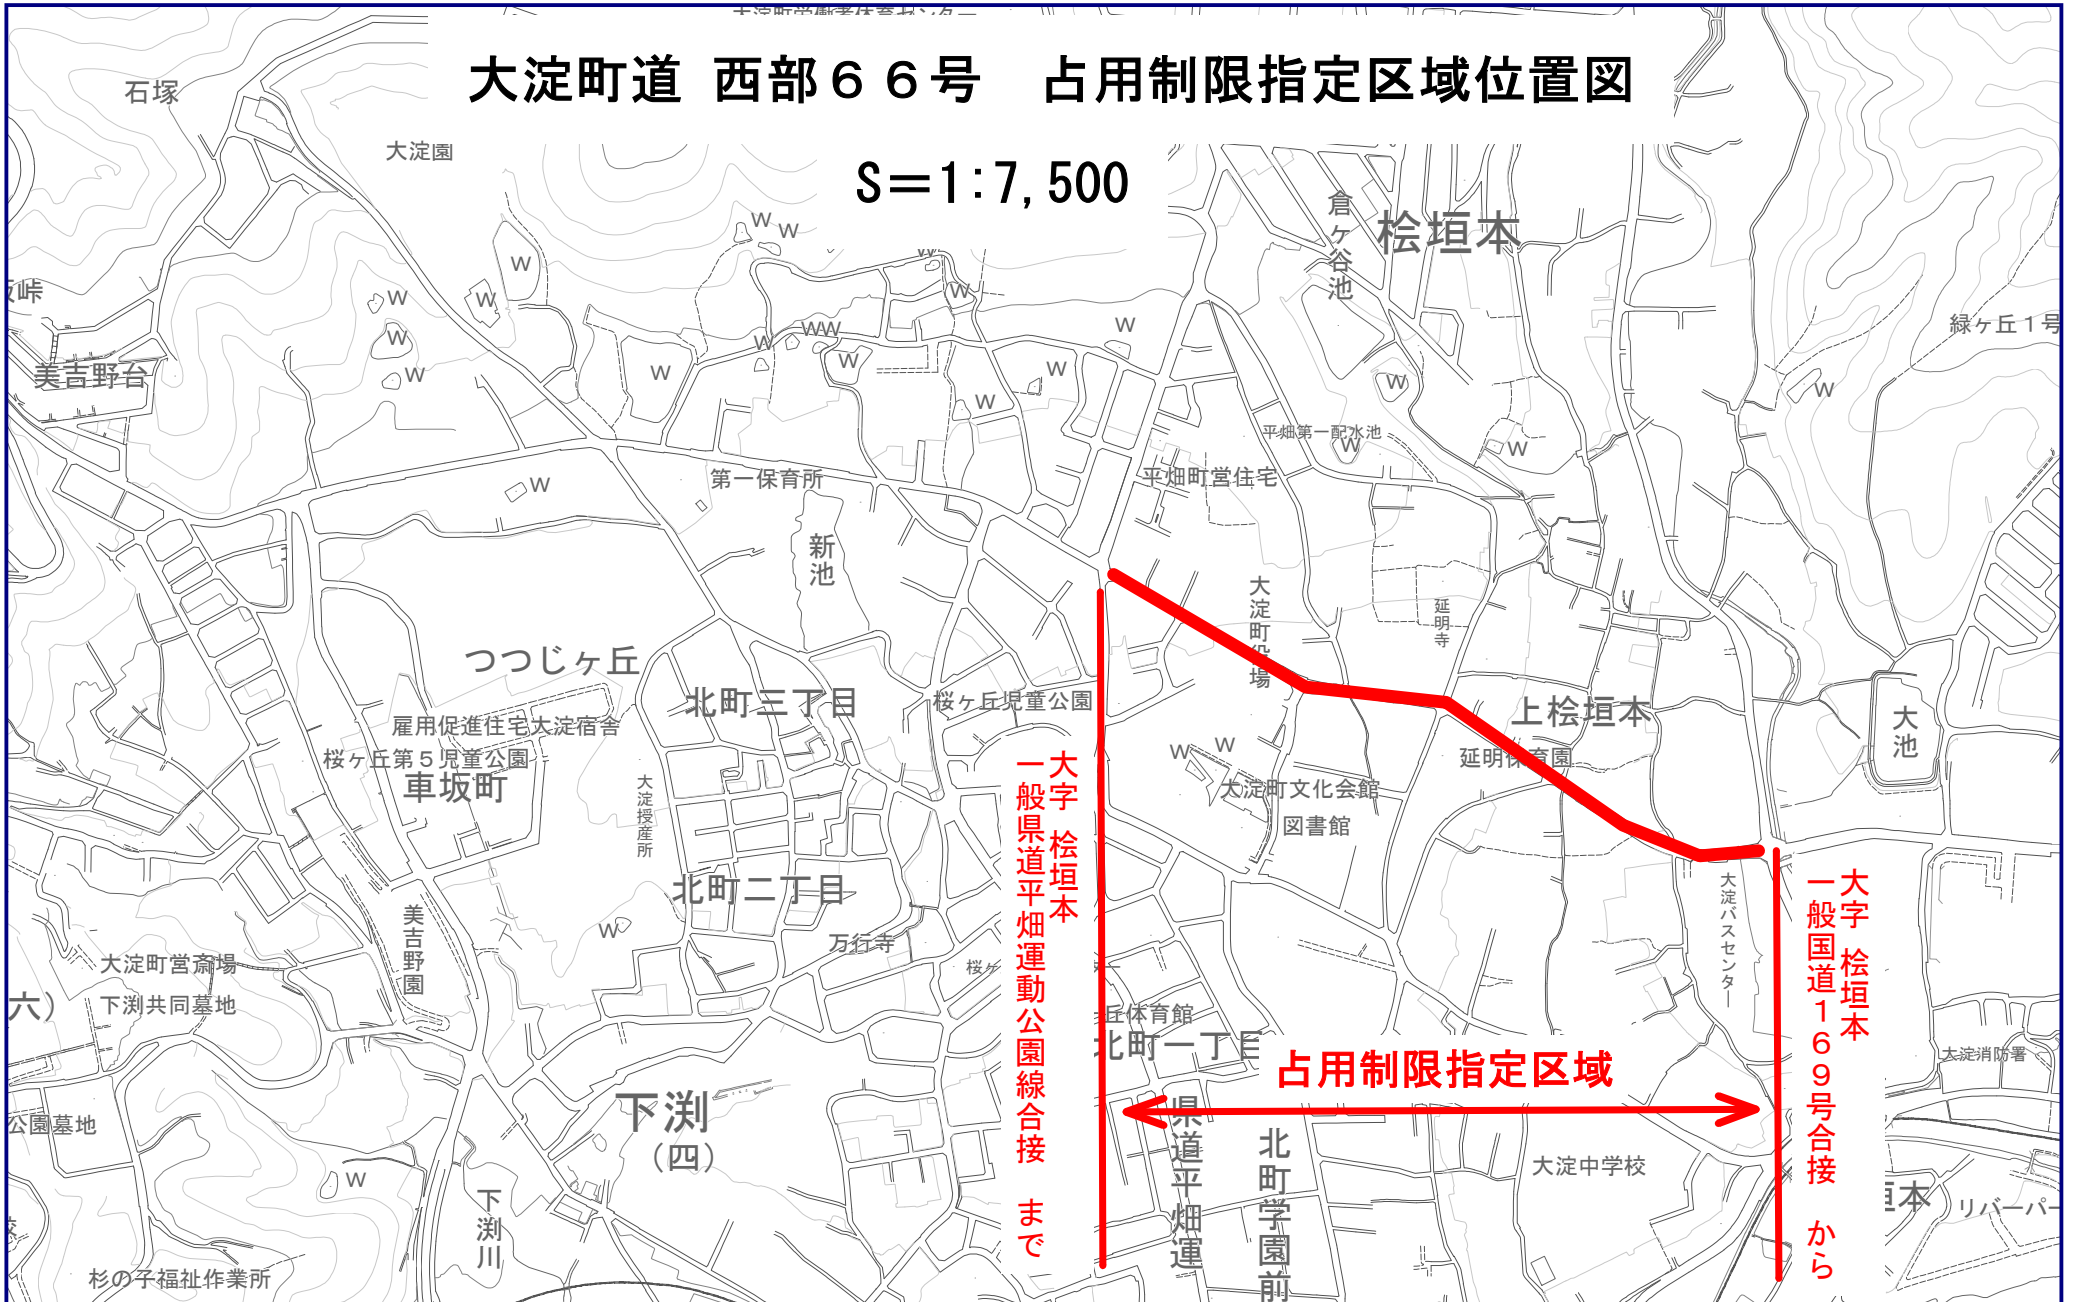


大字 桧垣本
一般県道平畑運動公園線合接
まで

占用制限指定区域

大字 桧垣本
一般国道169号合接
から

大淀町道 西部66号 占用制限指定区域平面図 (1/4)

S=1:1,000

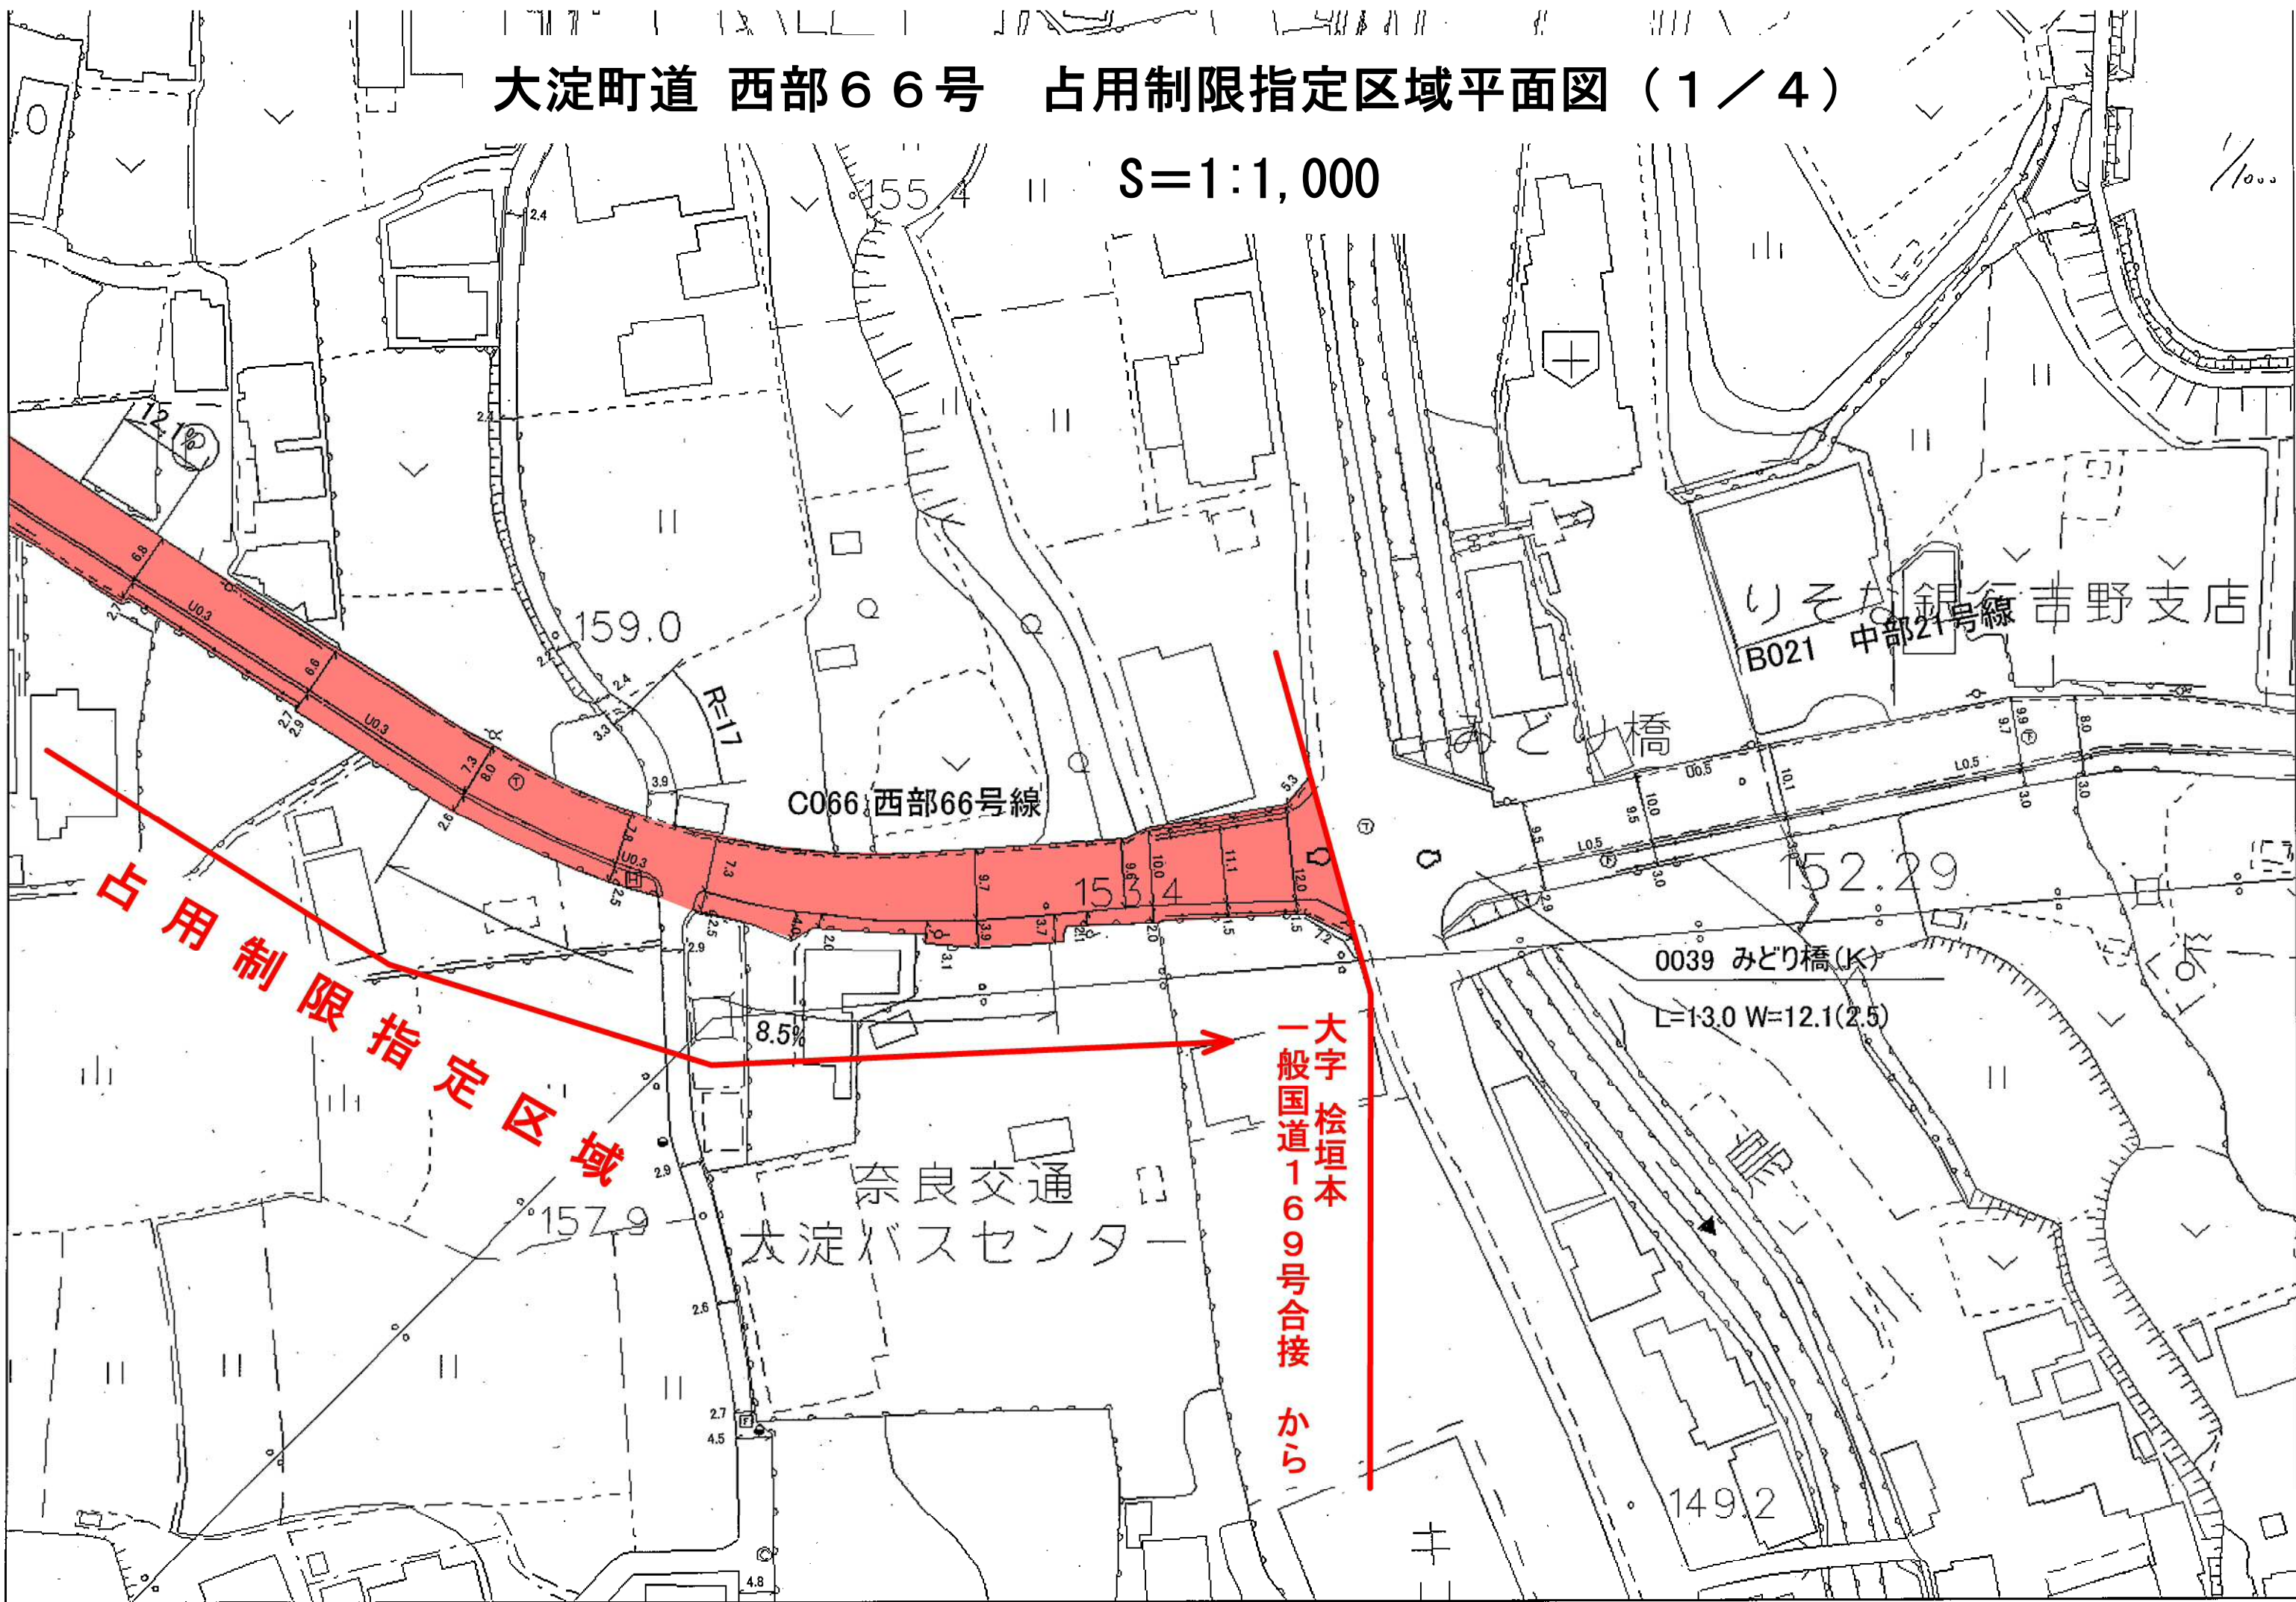

占用制限指定区域

C066 西部66号線

りそな銀行 吉野支店
B021 中部21号線

0039 みどり橋(K)


L=13.0 W=12.1(2.5)

奈良交通
大淀バスセンター

大字 松垣本
一般国道169号合接 から


大淀町道 西部66号 占用制限指定区域平面図 (2/4)

S=1:1,000

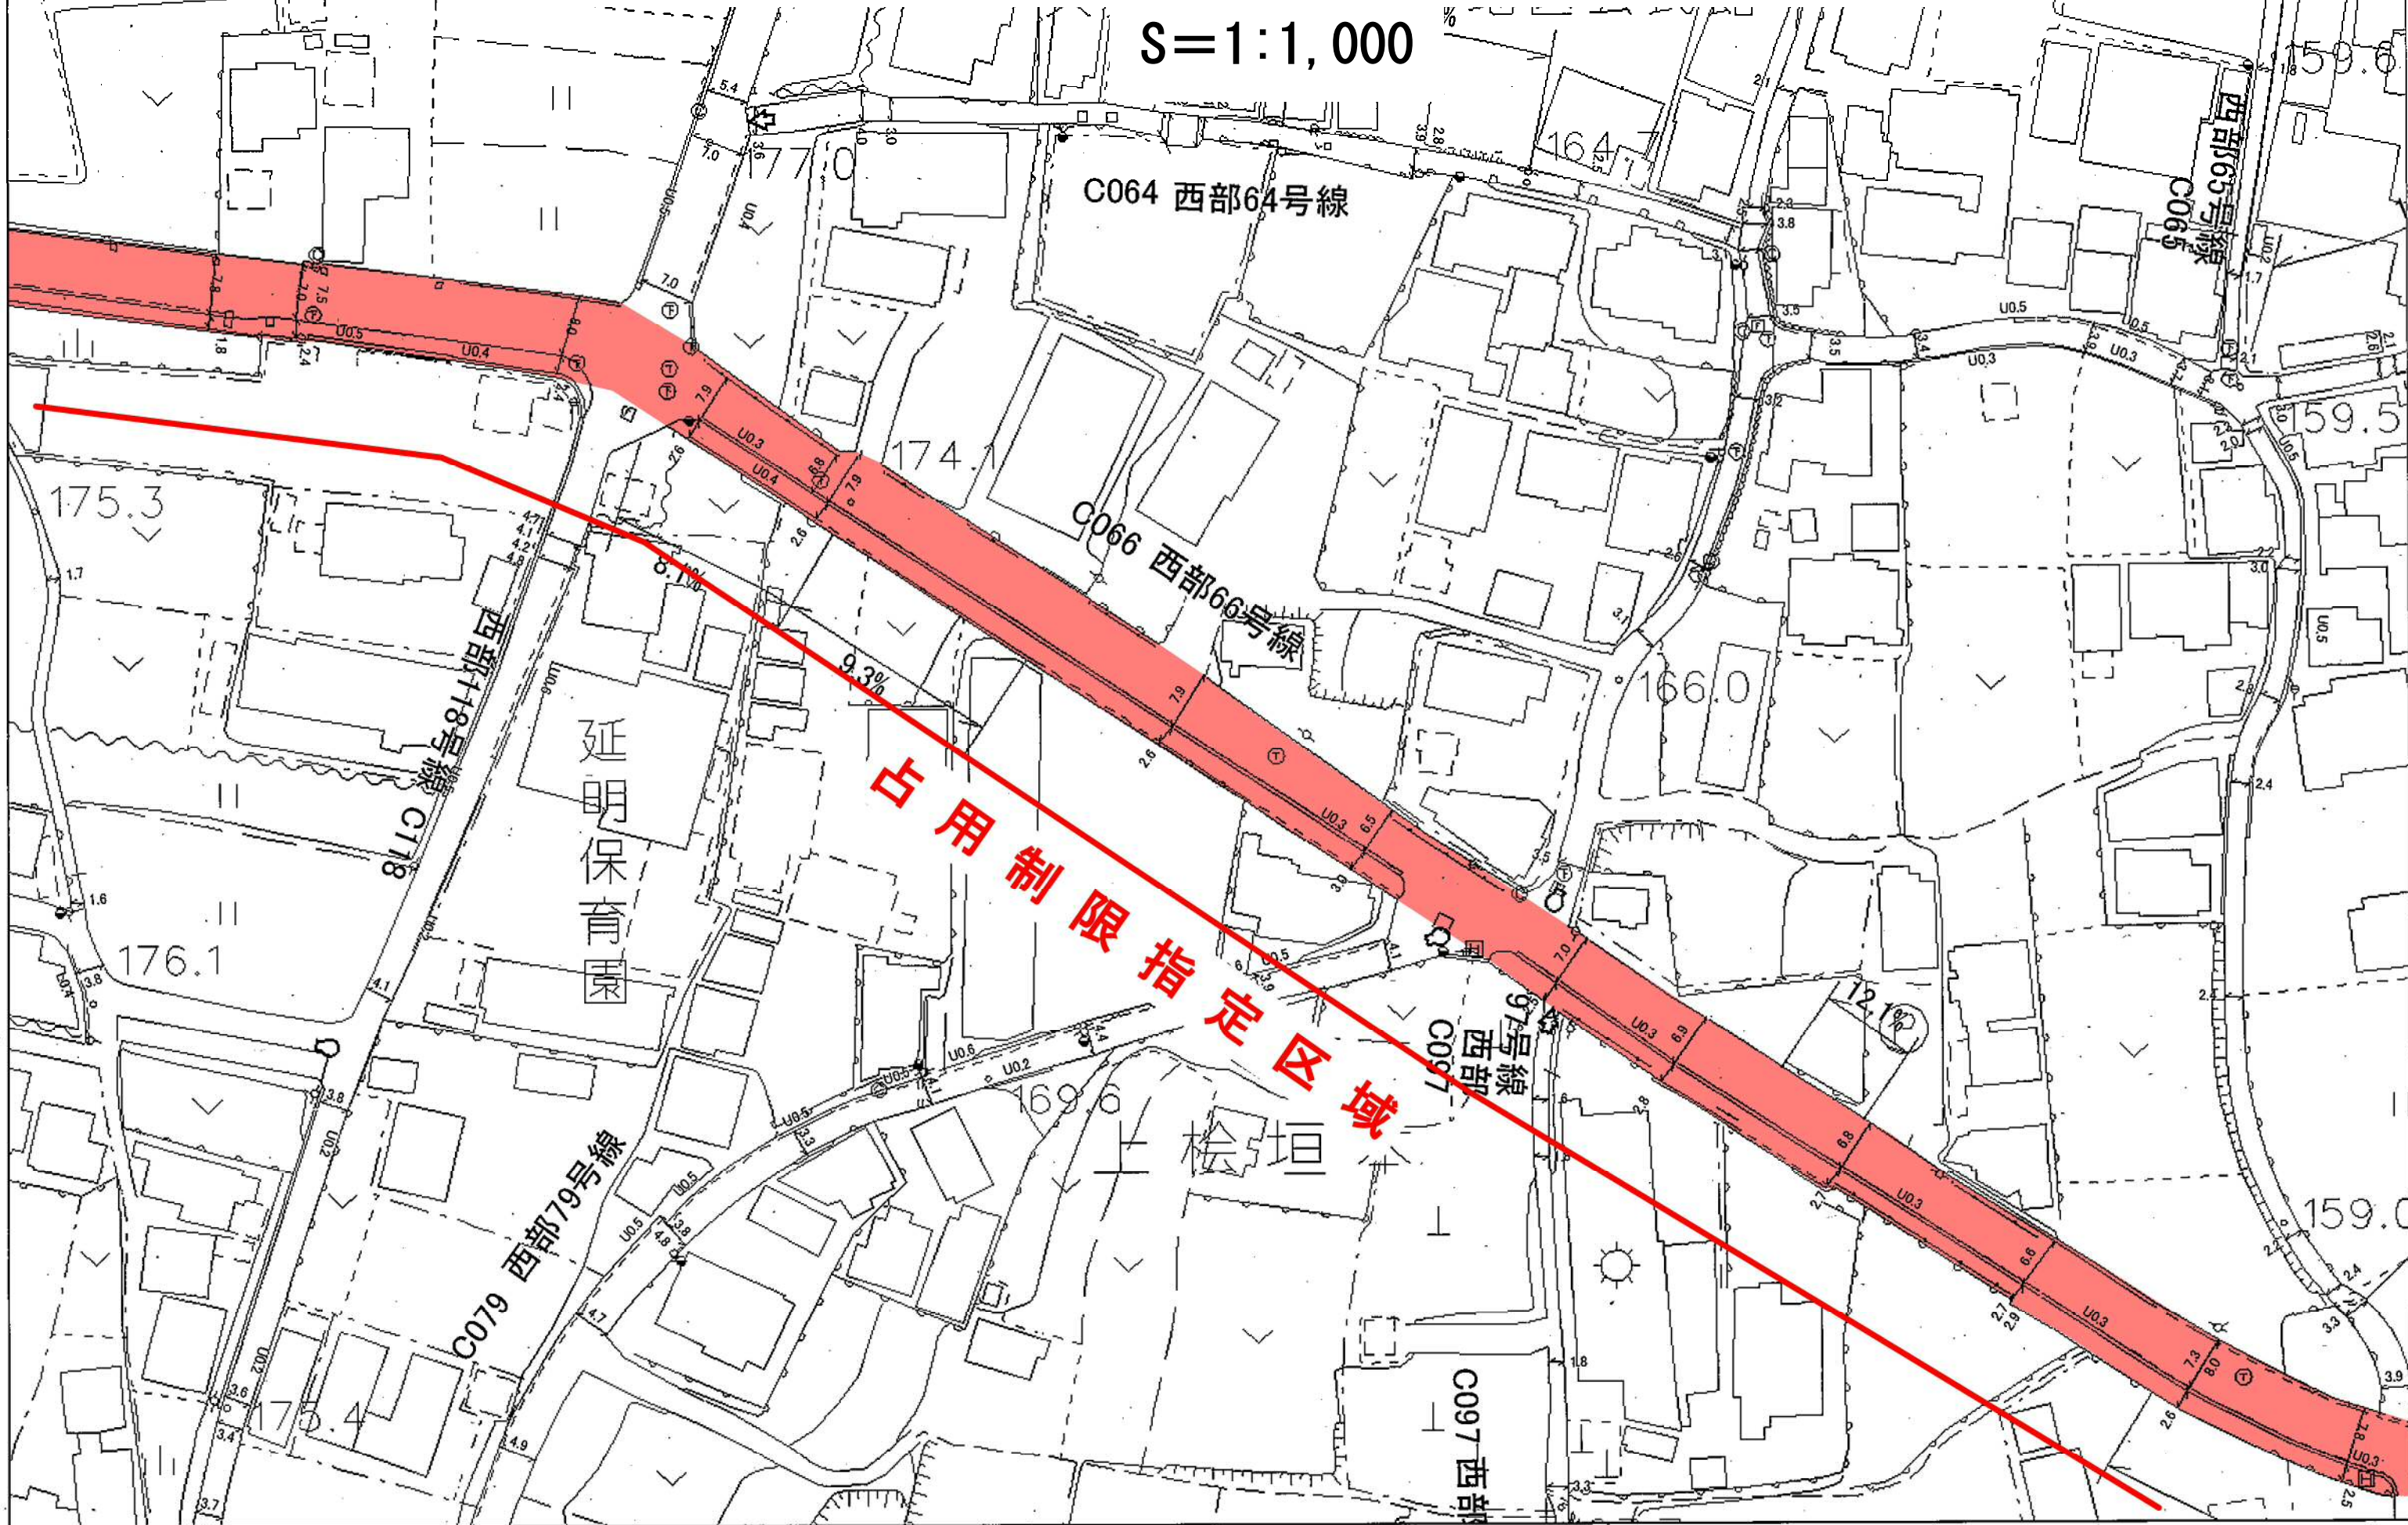


大淀町道 西部66号 占用制限指定区域平面図 (3 / 4)

S=1:1,000

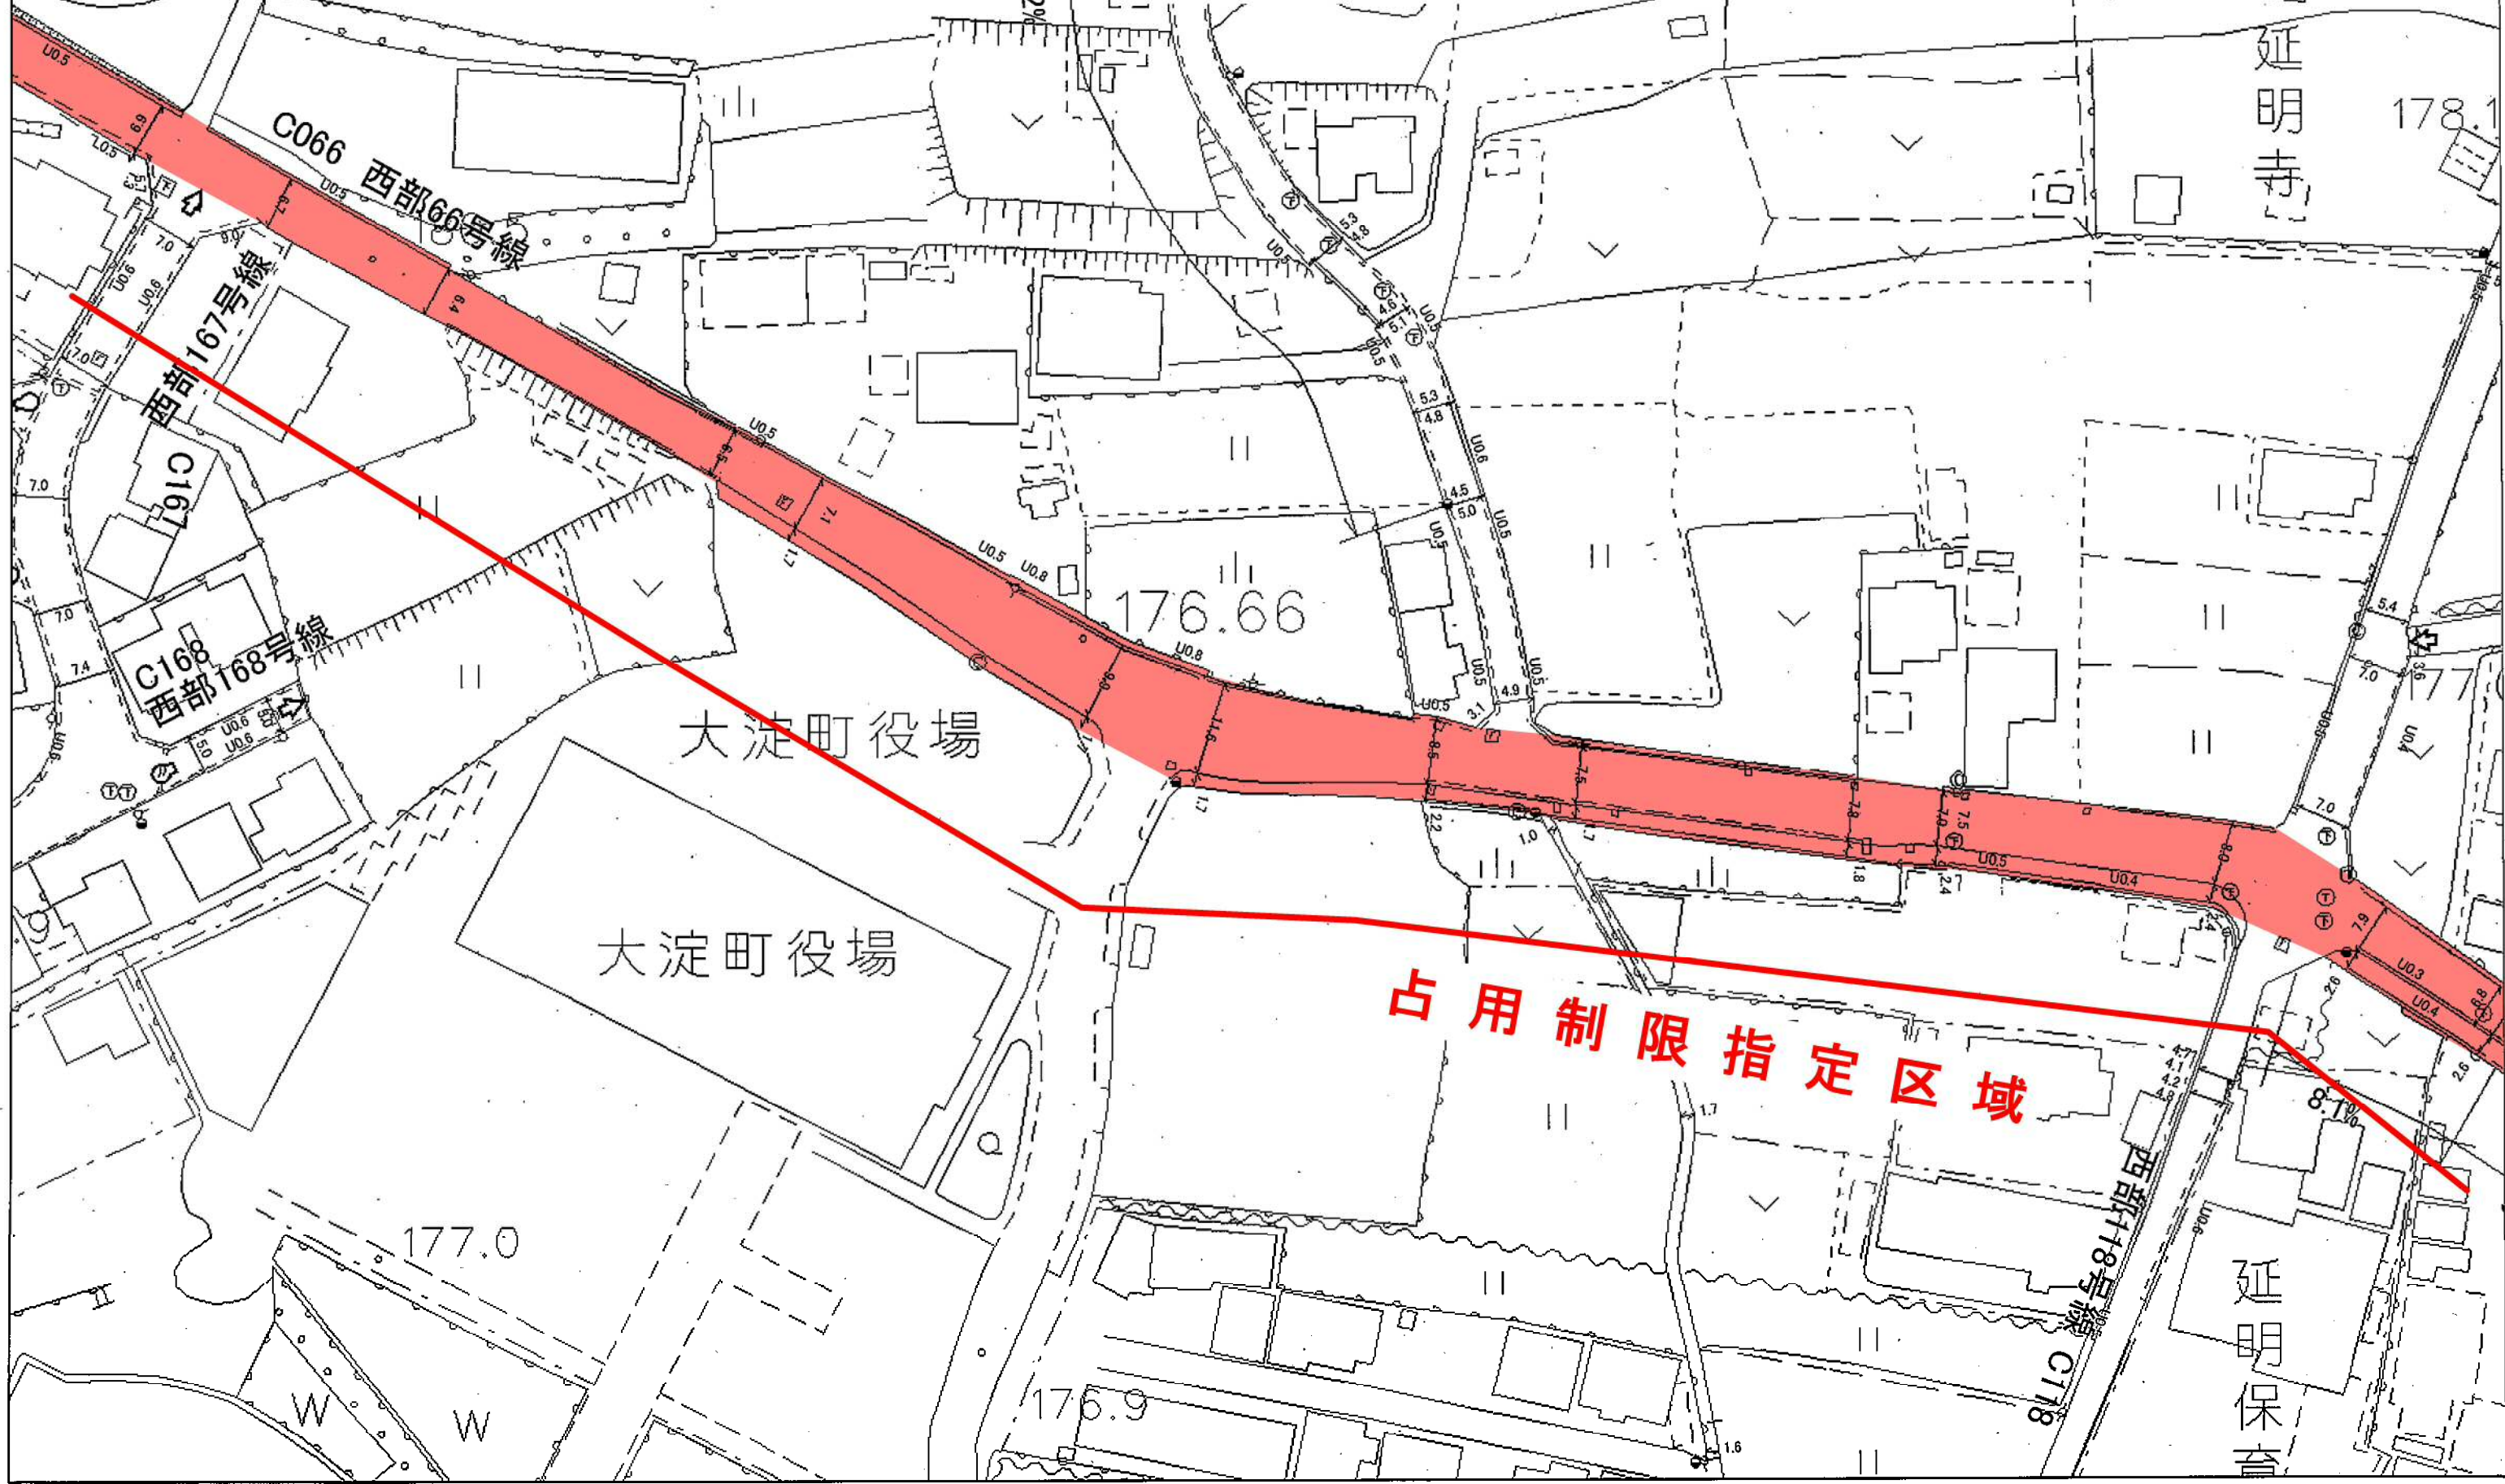

大淀町道 西部66号 占用制限指定区域平面図 (4 / 4)

S=1:1,000

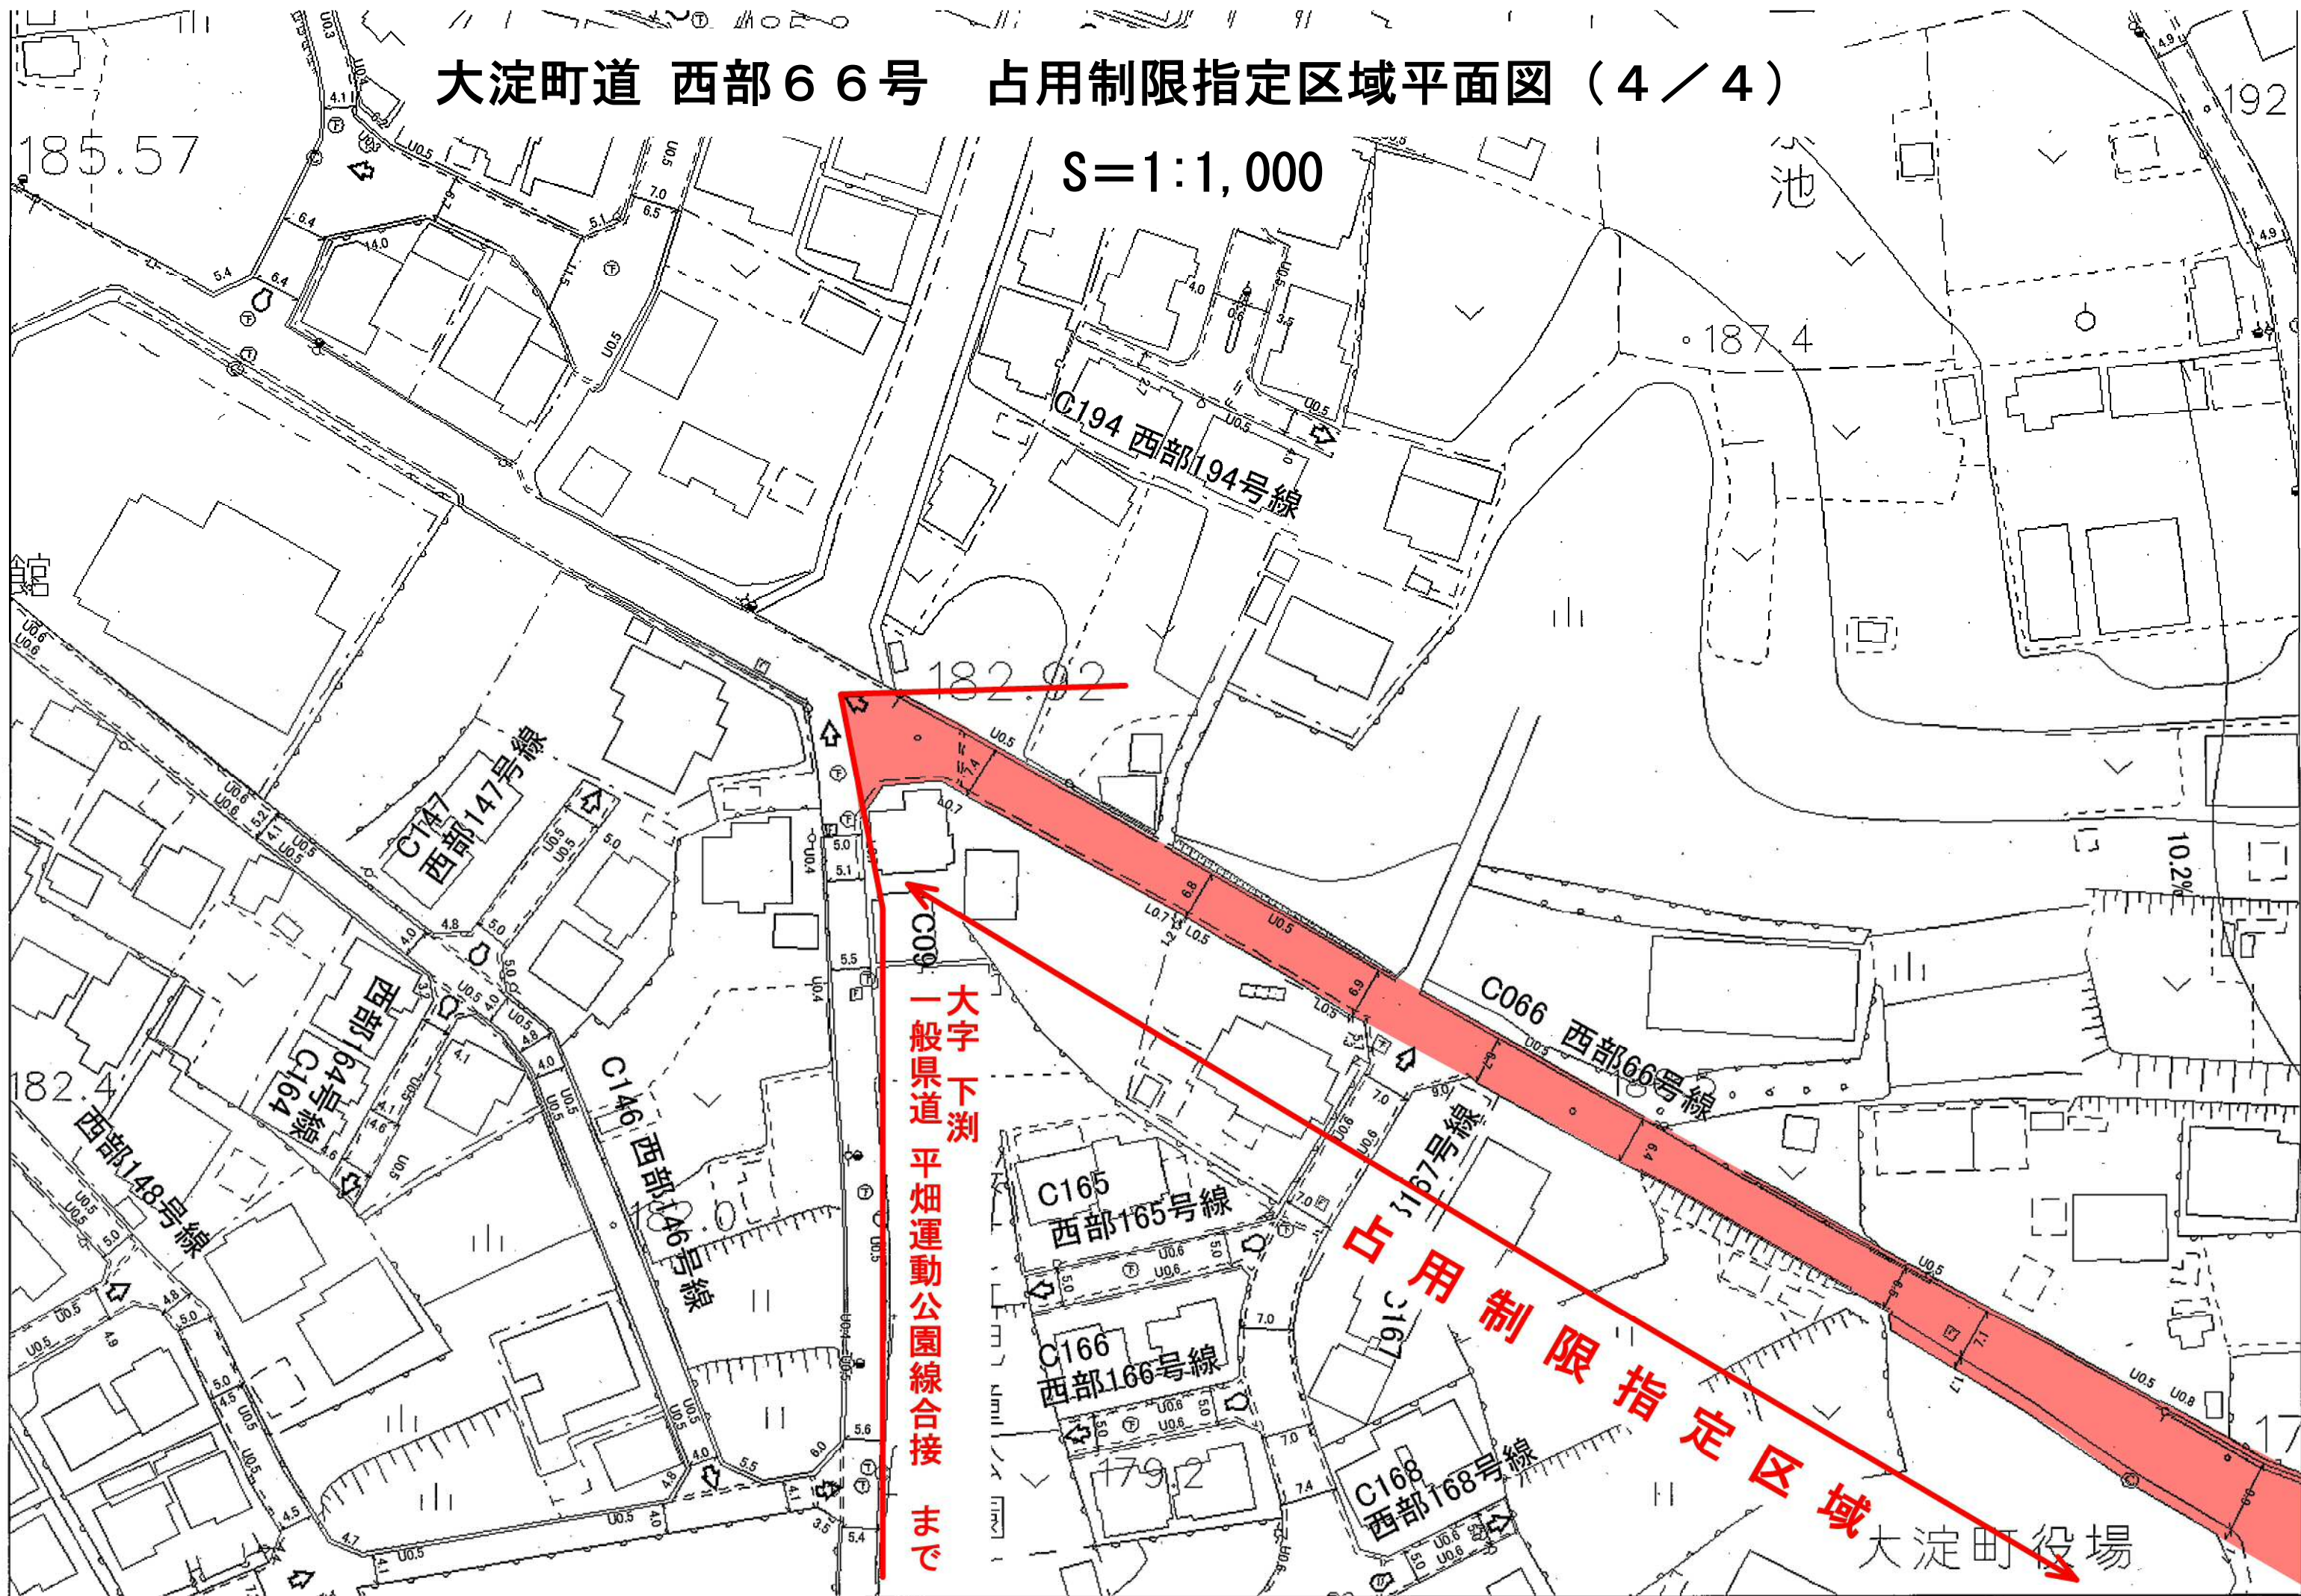

大字下泷
一般県道平畑運動公園線合接
まで

占用制限指定区域

大淀町役場