
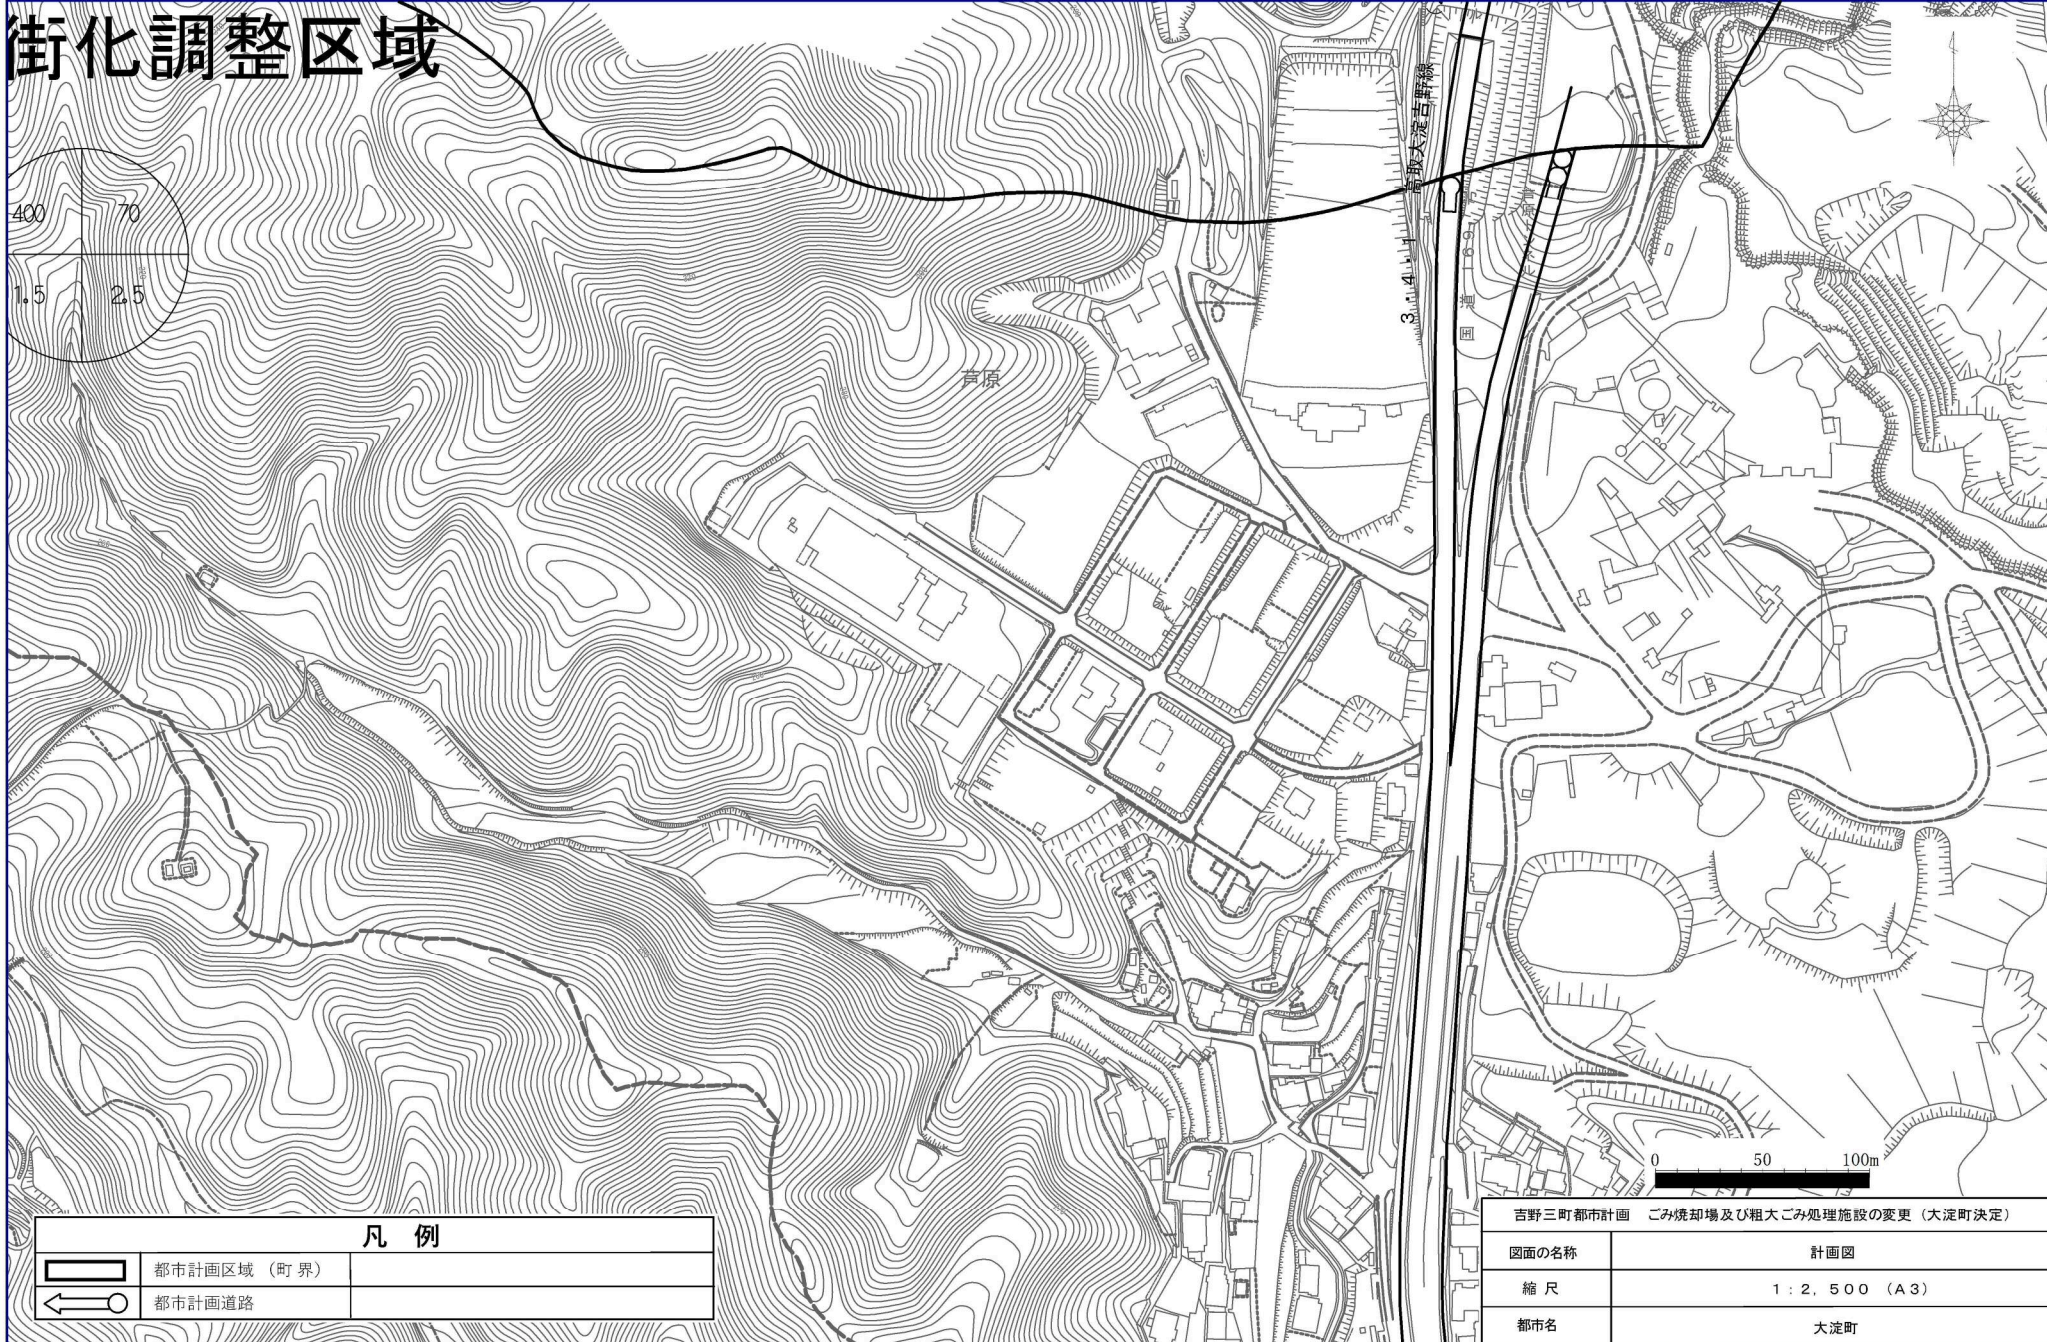


街化調整区域

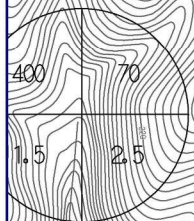

凡例

	都市計画区域 (町界)
	都市計画道路

宮野三町都市計画 ごみ焼却場及び粗大ごみ処理施設の変更 (大淀町決定)	
図面の名称	計画図
縮尺	1 : 2,500 (A3)
都市名	大淀町

令和8年4月
公聴会用閲覧図書
【大淀町 建設環境部 都市整備課】